


LEGENDA:

- hranica riešeného územia
- stav podľa katastra C-KN
- jestvujúce objekty
- záväzná stavebná čiara
- maximálny posun stavebnej čiary
- minimálna vzdialenosť od hranice pozemku (3 m)
- vymedzenie výstavby RD na pozemku
- ochranné pásmo od plota cintorína 50 m
- odporúčané situovanie vstupov na pozemok



LEGENDA STAVEBNÝCH OBJEKTOV:

- SO 100 - RODINNÉ DOMY
- SO 200 - KOMUNIKÁCIE
- SO 300 - VODOVOD
- SO 400 - KANALIZÁCIA
- SO 500 - STL PLYNOVOD
- SO 600 - PREKLÁDKA VN
- SO 700 - TRAFOSTANICA
- SO 800 - NN ROZVODY A PRÍPOJKY NN
- SO 900 - VEREJNÉ OSVETLENIE

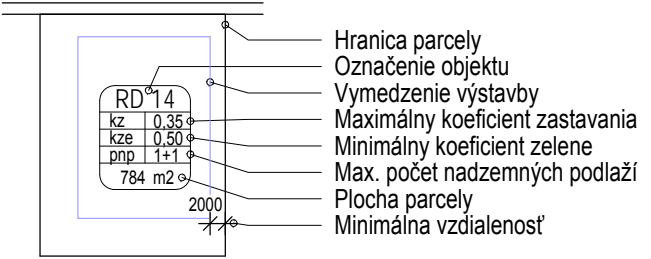

IBV HORNÉ ŠTITÁRE - "DOLNÝ KONIEC"

AUTOR PROJEKTU:	Ing. Miroslav Kráľovič
HL. INŽINIER PROJEKTU:	Ing. Miroslav Kráľovič
ZODP. PROJEKTANT:	Ing. Roman Smutný
DOPRAVA:	Ing. Milan Hába
ELEKTROINŠTALÁCIA:	Ing. Emil Fedorčo
ZDRAVOTECHNIKA:	Ing. Lucia Adamcová
PLYNOINŠTALÁCIA:	Ing. Voltmann
POŽIARNA OCHRANA:	Michal Habala

INVESTOR:	Obec Horné Štitáre
MIESTO:	Horné Štitáre, parc.č. 207/7, 207/8
OBSAH VÝKRESU:	Zastavovací plán a regulatívy

LAMIKRA
 LAMIKRA, s.r.o., Dopravná 2, 955 01 Topoľčany
 info@lamikra.sk | 0908 736860 | www.lamikra.sk

ARCHITEKTÚRA
 FORMÁT: 2 x A4
 DÁTUM: Júl 2015
 STUPEŇ: DUR
 MIERKA: 1:1000
 Č.VÝKRESU: 5